


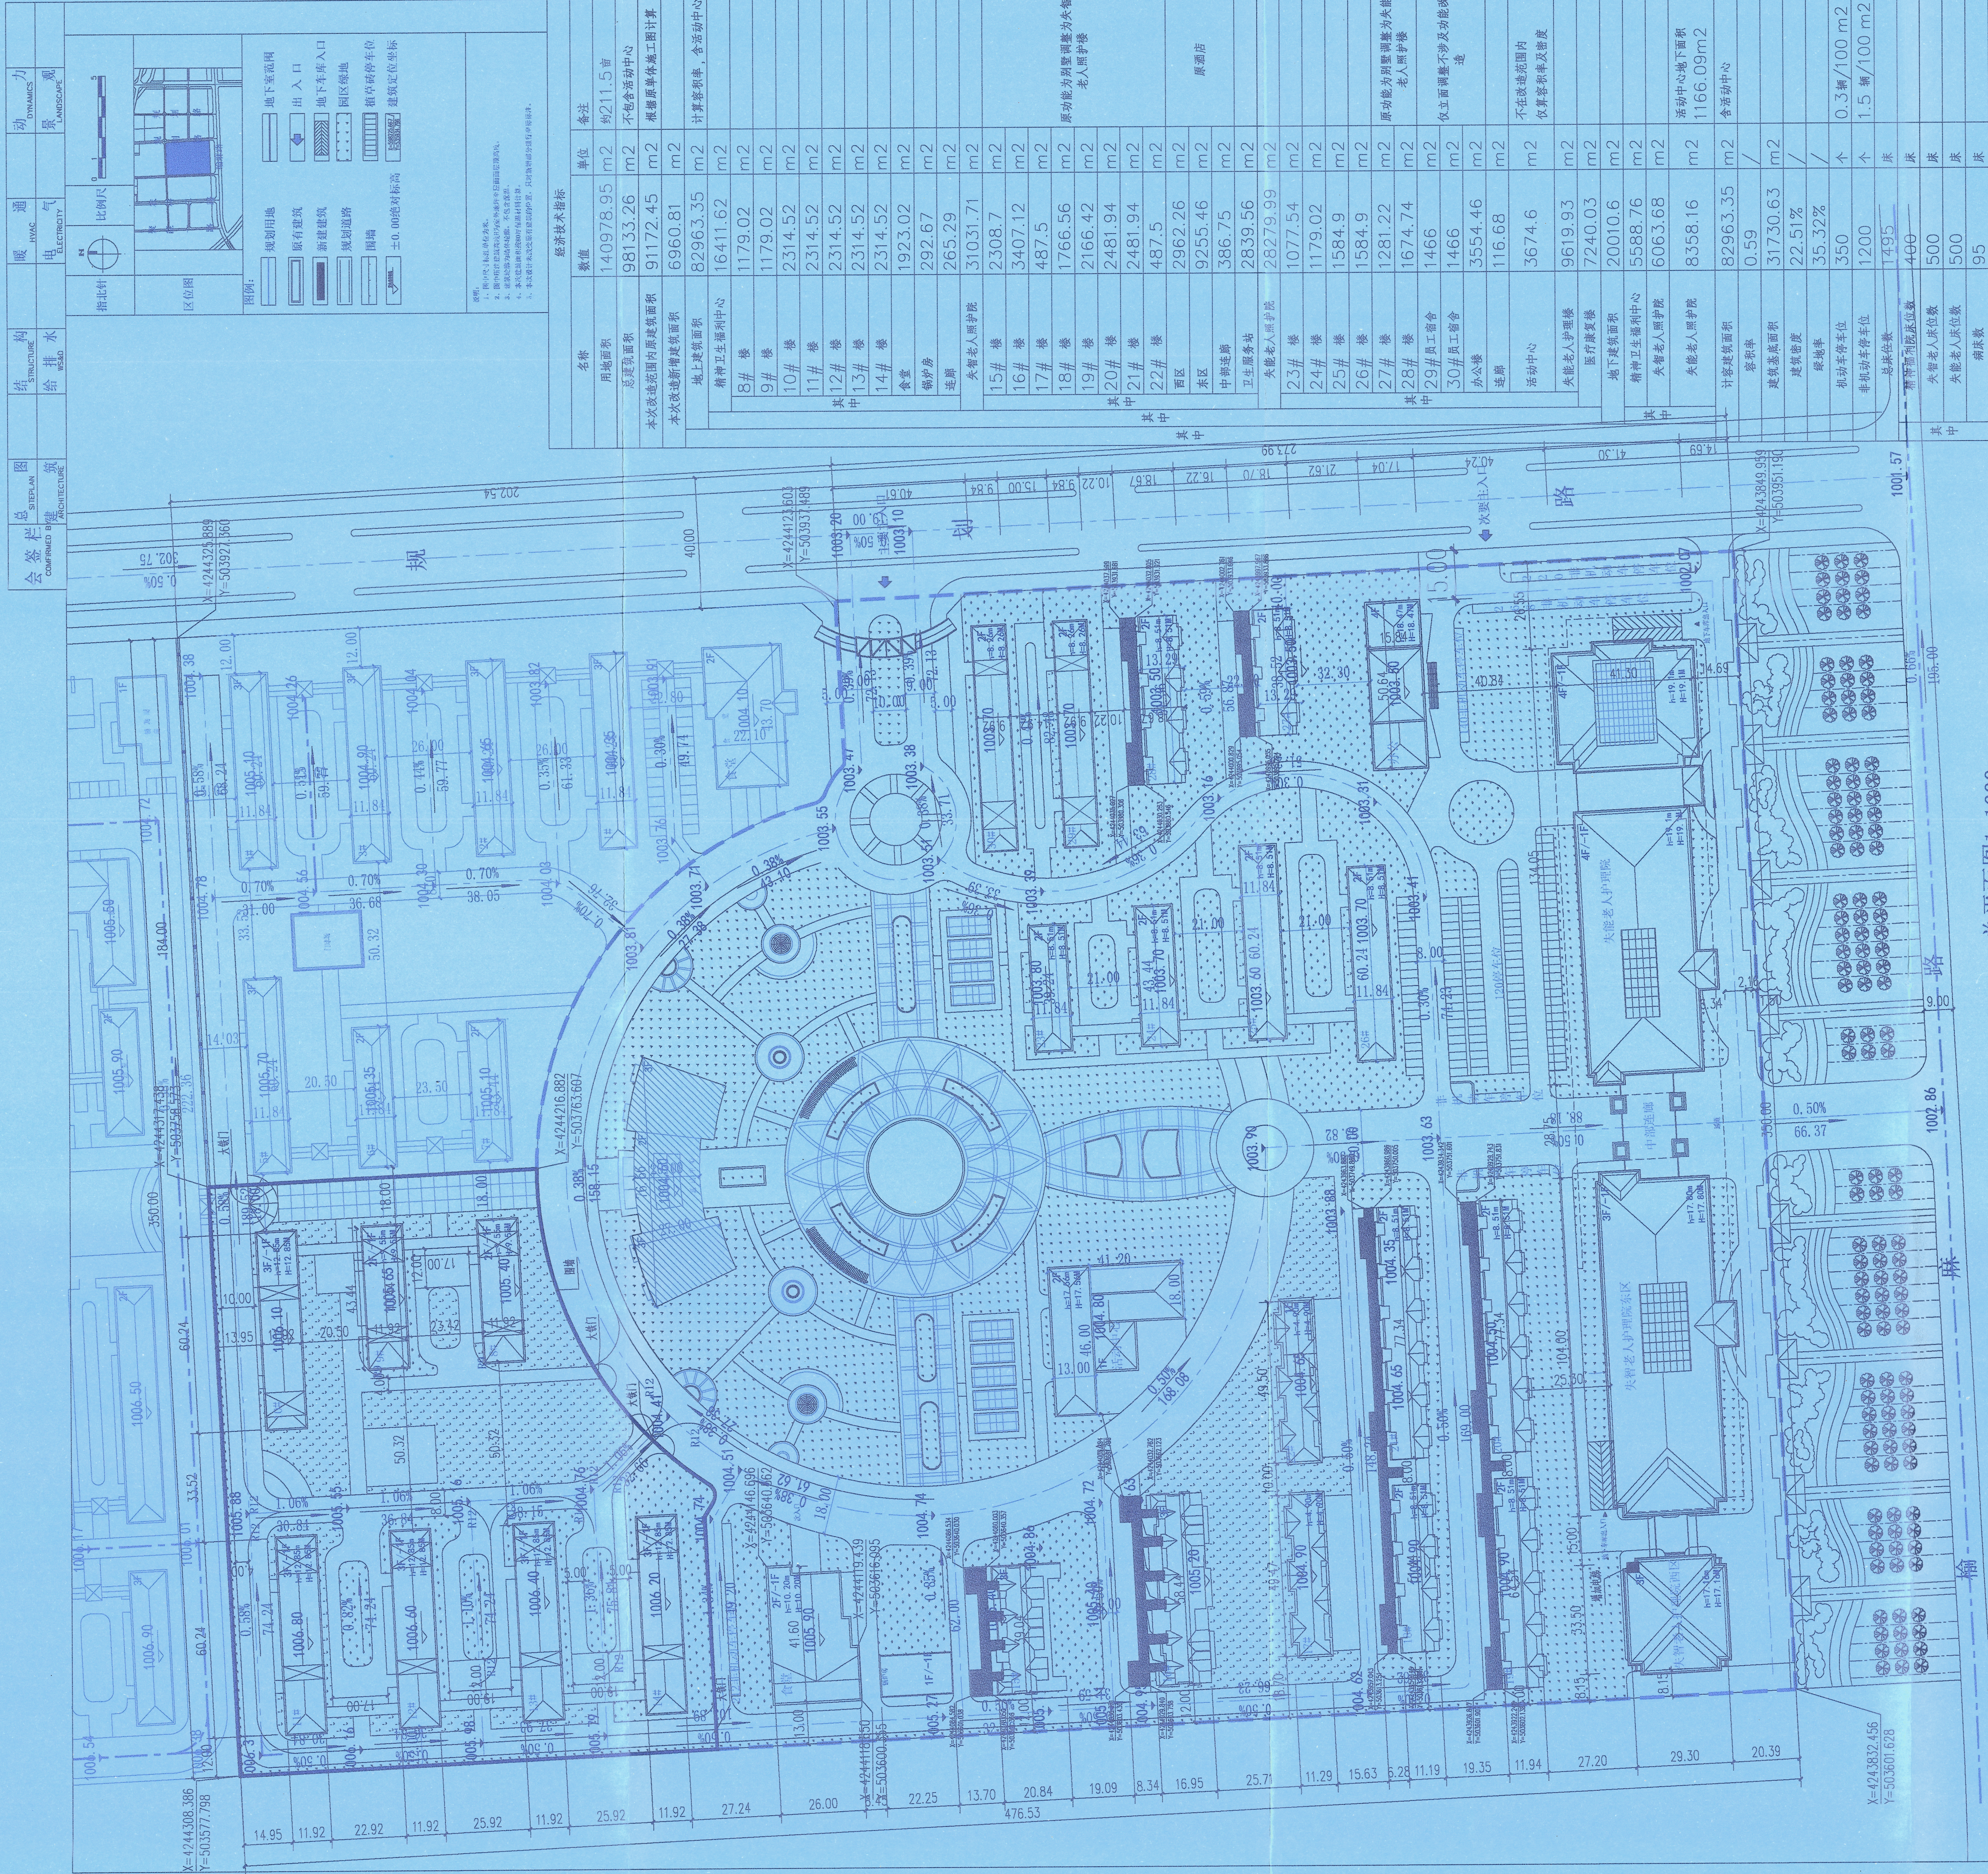

总平面图 1:1000

项目一：总平面									
序号	名称	单位	数量	备注	序号	名称	单位	数量	备注
1	总建筑面积	m ²	140978.95		1	地上建筑面积	m ²	111224.84	包含地上建筑及活动中心
2	地上建筑面积	m ²	98133.26	不包含活动中心	2	地上建筑面积	m ²	91172.45	包含地上建筑及活动中心
3	地下建筑面积	m ²	91172.45	包含地下建筑及活动中心	3	地下建筑面积	m ²	91172.45	包含地下建筑及活动中心
4	总建筑面积	m ²	6960.81		4	总建筑面积	m ²	6960.81	
5	地上建筑面积	m ²	82963.35		5	地上建筑面积	m ²	82963.35	
6	地下建筑面积	m ²	1179.02		6	地下建筑面积	m ²	1179.02	
7	地上建筑面积	m ²	2314.52		7	地上建筑面积	m ²	2314.52	
8	地下建筑面积	m ²	2314.52		8	地下建筑面积	m ²	2314.52	
9	地上建筑面积	m ²	2314.52		9	地上建筑面积	m ²	2314.52	
10	地下建筑面积	m ²	2314.52		10	地下建筑面积	m ²	2314.52	
11	地上建筑面积	m ²	1923.02		11	地上建筑面积	m ²	1923.02	
12	地下建筑面积	m ²	292.67		12	地下建筑面积	m ²	292.67	
13	地上建筑面积	m ²	265.29		13	地上建筑面积	m ²	265.29	
14	地下建筑面积	m ²	31031.71		14	地下建筑面积	m ²	31031.71	
15	地上建筑面积	m ²	2308.7		15	地上建筑面积	m ²	2308.7	
16	地下建筑面积	m ²	3407.12		16	地下建筑面积	m ²	3407.12	
17	地上建筑面积	m ²	487.5		17	地上建筑面积	m ²	487.5	
18	地下建筑面积	m ²	1766.56		18	地下建筑面积	m ²	1766.56	
19	地上建筑面积	m ²	2166.42		19	地上建筑面积	m ²	2166.42	
20	地下建筑面积	m ²	2481.94		20	地下建筑面积	m ²	2481.94	
21	地上建筑面积	m ²	2481.94		21	地上建筑面积	m ²	2481.94	
22	地下建筑面积	m ²	487.5		22	地下建筑面积	m ²	487.5	
23	地上建筑面积	m ²	2962.26		23	地上建筑面积	m ²	2962.26	
24	地下建筑面积	m ²	9255.46		24	地下建筑面积	m ²	9255.46	
25	地上建筑面积	m ²	386.75		25	地上建筑面积	m ²	386.75	
26	地下建筑面积	m ²	2839.56		26	地下建筑面积	m ²	2839.56	
27	地上建筑面积	m ²	1077.54		27	地上建筑面积	m ²	1077.54	
28	地下建筑面积	m ²	1179.02		28	地下建筑面积	m ²	1179.02	
29	地上建筑面积	m ²	1584.9		29	地上建筑面积	m ²	1584.9	
30	地下建筑面积	m ²	1584.9		30	地下建筑面积	m ²	1584.9	
31	地上建筑面积	m ²	1281.22		31	地上建筑面积	m ²	1281.22	
32	地下建筑面积	m ²	1674.74		32	地下建筑面积	m ²	1674.74	
33	地上建筑面积	m ²	1466		33	地上建筑面积	m ²	1466	
34	地下建筑面积	m ²	3554.46		34	地下建筑面积	m ²	3554.46	
54	地下建筑面积	m ²	95		54	地下建筑面积	m ²	95	

总建筑面积	111224.84 m ²
地上建筑面积	91172.45 m ²
地下建筑面积	6960.81 m ²

总建筑面积(不含活动中心)

地上建筑面积(不含活动中心)

地下建筑面积(不含活动中心)

总建筑面积

地上建筑面积

地下建筑面积

总建筑面积

地上建筑面积

地下建筑面积

中联西北工程设计研究院有限公司

设计文件送审章

甲级 A261001329

注册执业章

中华人民共和国一级注册建筑师

姓名: 张蕊

注册号: 6100132-027

有效期至: 至2026年10月

项目总设计师	张蕊	张蕊
审定	张银全	张银全
审核	张艳	张艳
校对	刘娜	刘娜
专业负责人	张蕊	张蕊
设计	刘星龙	刘星龙

建设单位: 榆林市民政局

产权单位: 榆林市城投集团

项目名称: 榆林市社会福利中心提升改造项目

子项目名称: 总平面图

图纸名称: 总平面图报建图

工程编号: 25068

设计阶段: 报建

专业: 建筑

图号: 0

版本: 1

日期: 2025.5