



审查

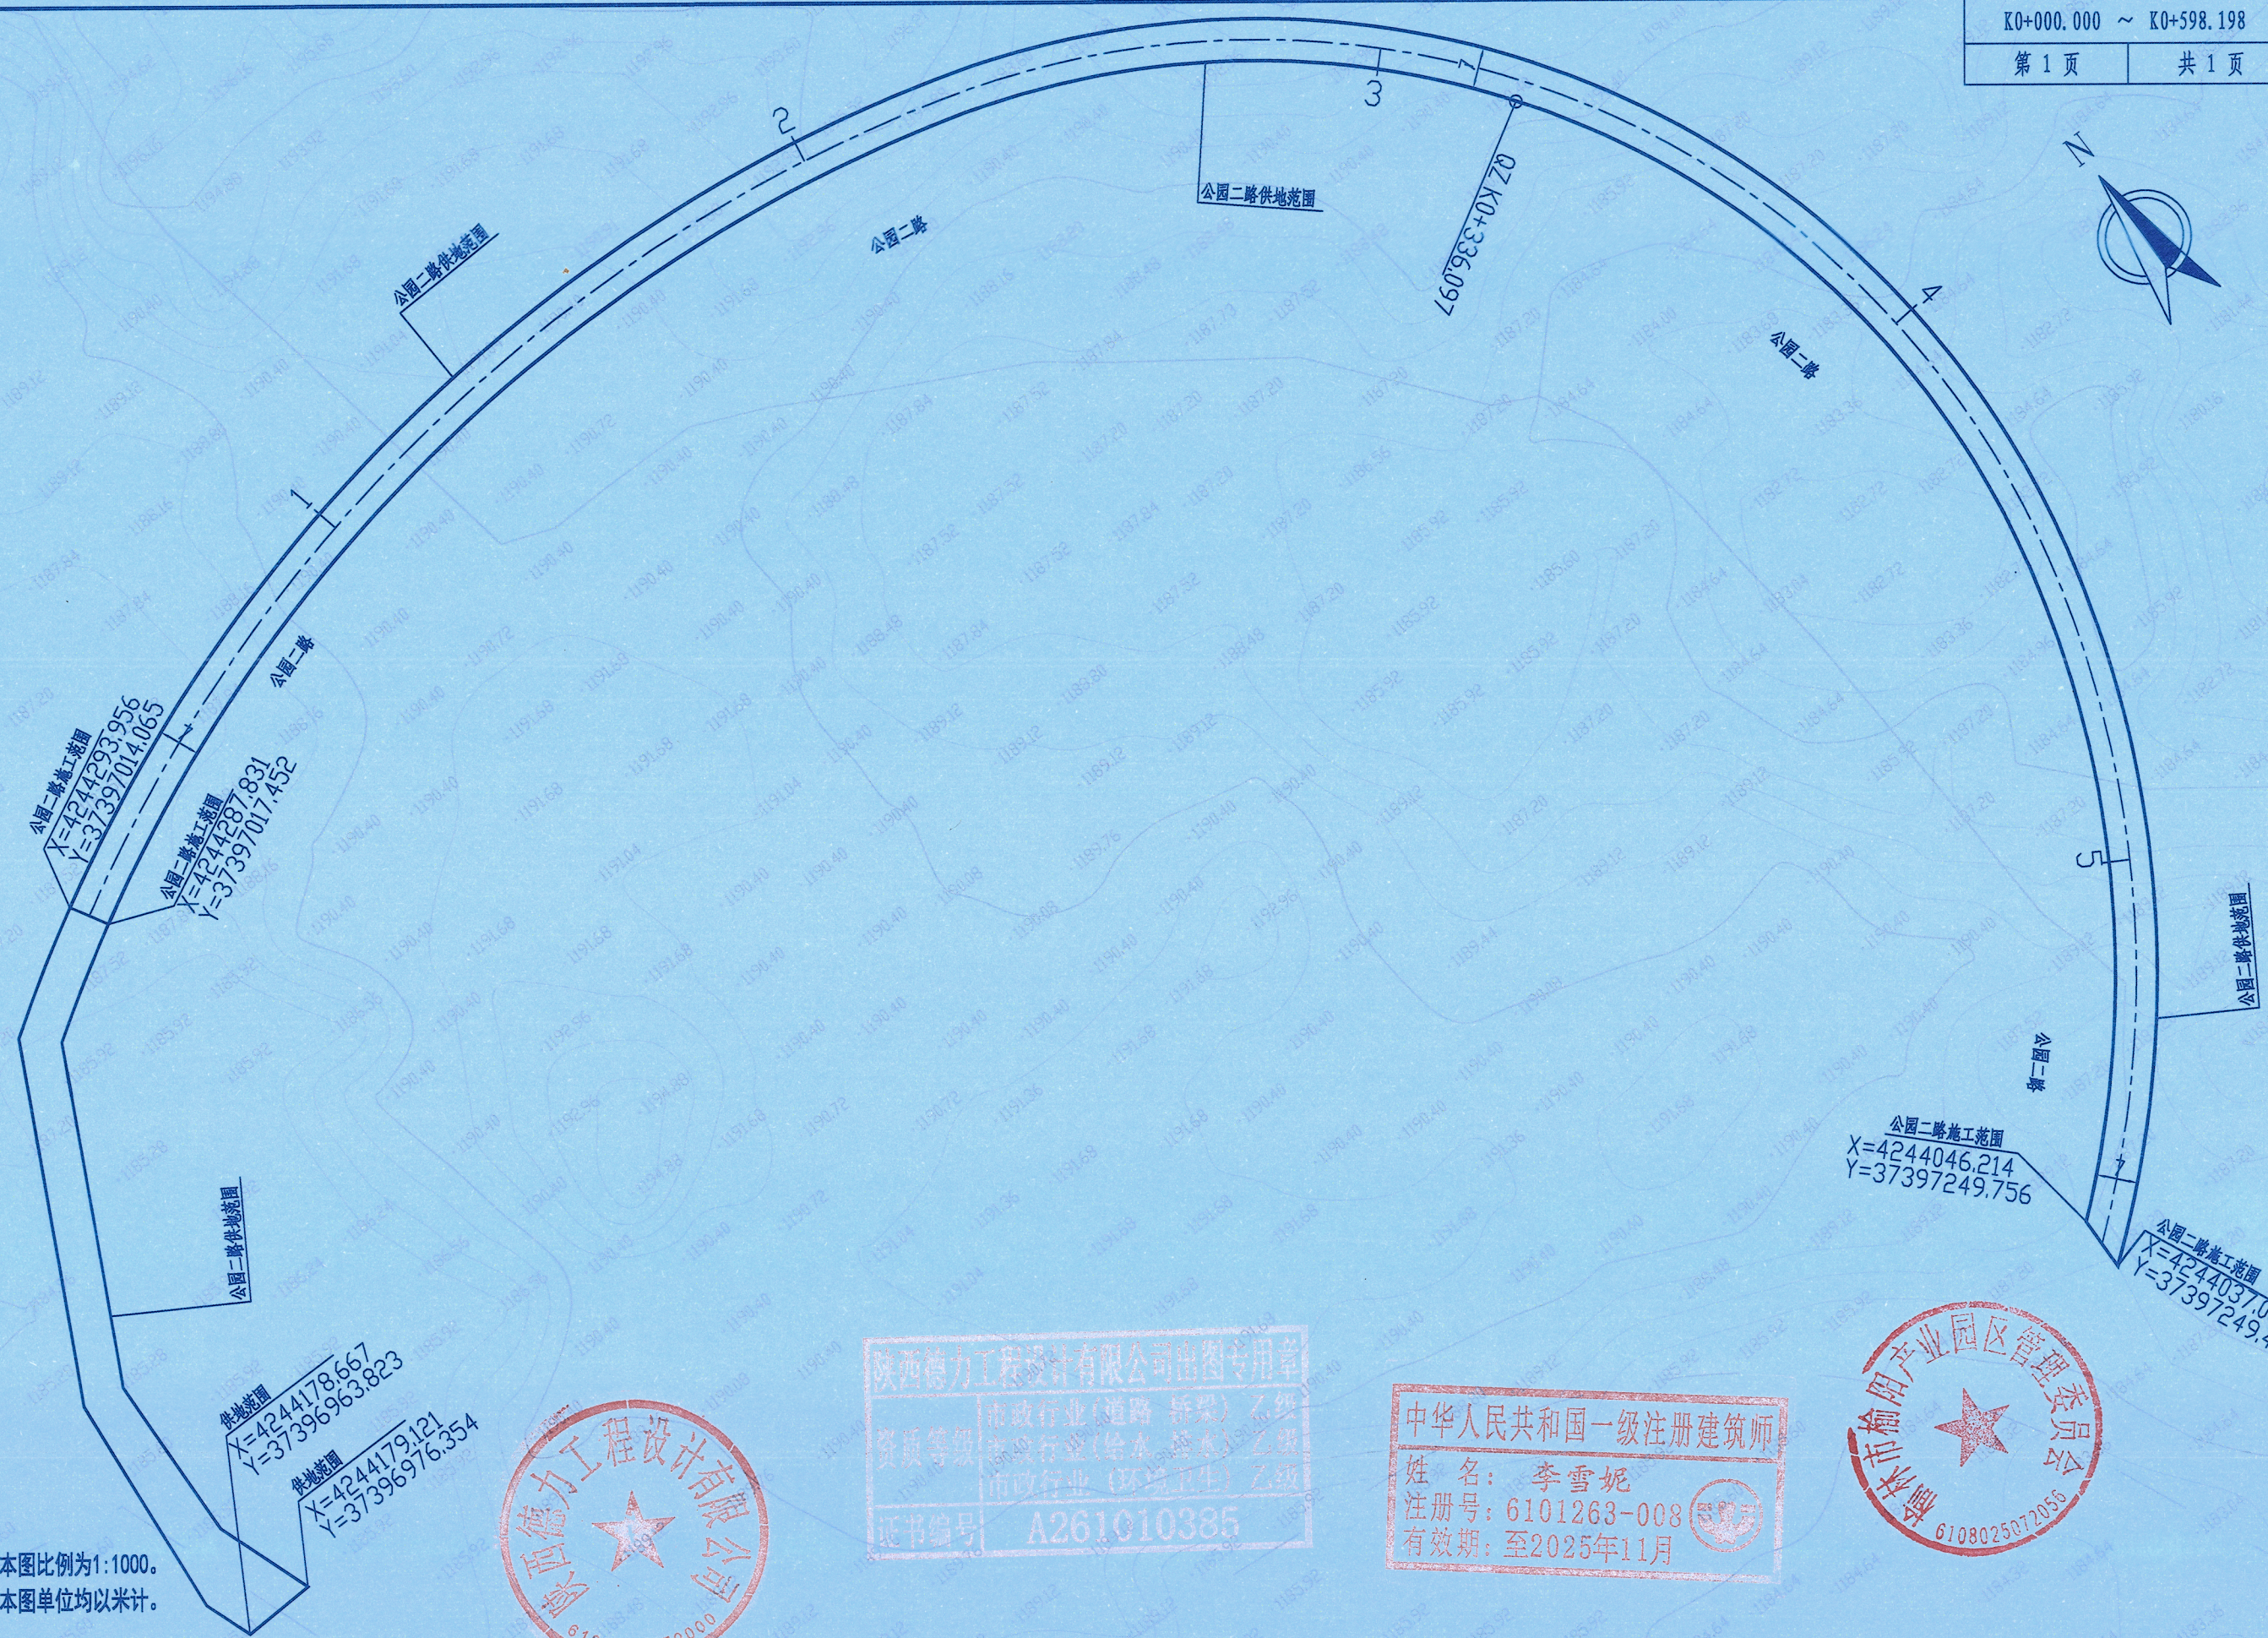

附注：
1. 本图比例为1:1000。
2. 本图单位均以米计。

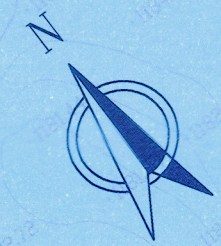

陕西德力工程设计有限公司出图专用章
资质等级 市政行业(道路 桥梁) 乙级
市政行业(给水 排水) 乙级
市政行业(环境卫生) 乙级
证书编号 A261010385

中华人民共和国一级注册建筑师
姓名: 李雪妮
注册号: 6101263-008
有效期: 至2025年11月

