审查

标准横断面图

竖1：100
横1：100

公园二路

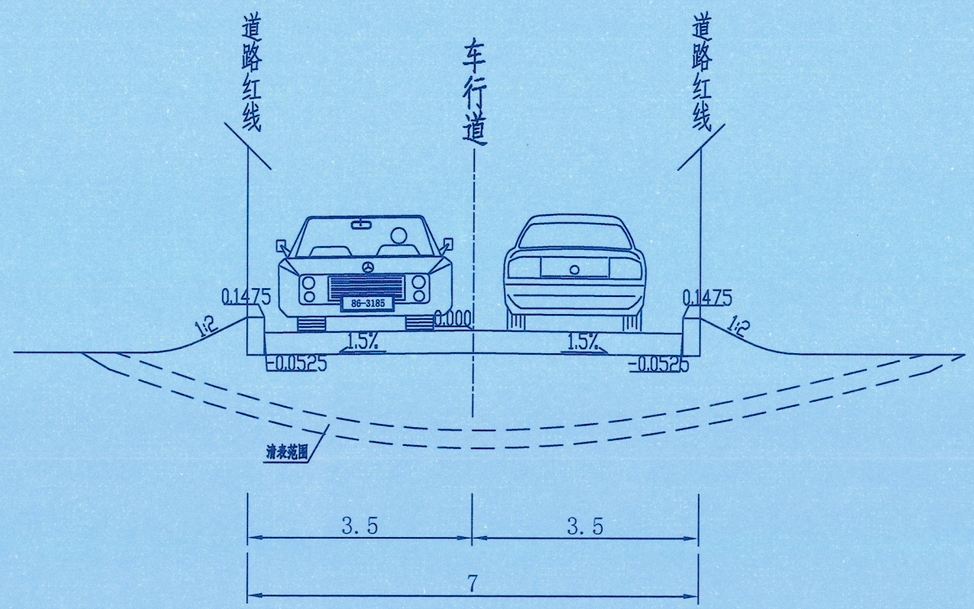

陕西德力工程设计有限公司出图专用章
资质等级：市政行业（道路、桥梁）乙级；市政行业（给水、排水）乙级；市政行业（环境卫生）乙级
证书编号：A261010385

中华人民共和国一级注册建筑师
姓名：李雪妮
注册号：6101263-008
有效期：至2025年11月

附注：
1.本图尺寸均以米计。

陕西德力工程设计有限公司	榆阳高新区公园二路项目	道路标准横断面图	设计 丁乐	复核	审核	图号 FASJ-5	日期 2025.02